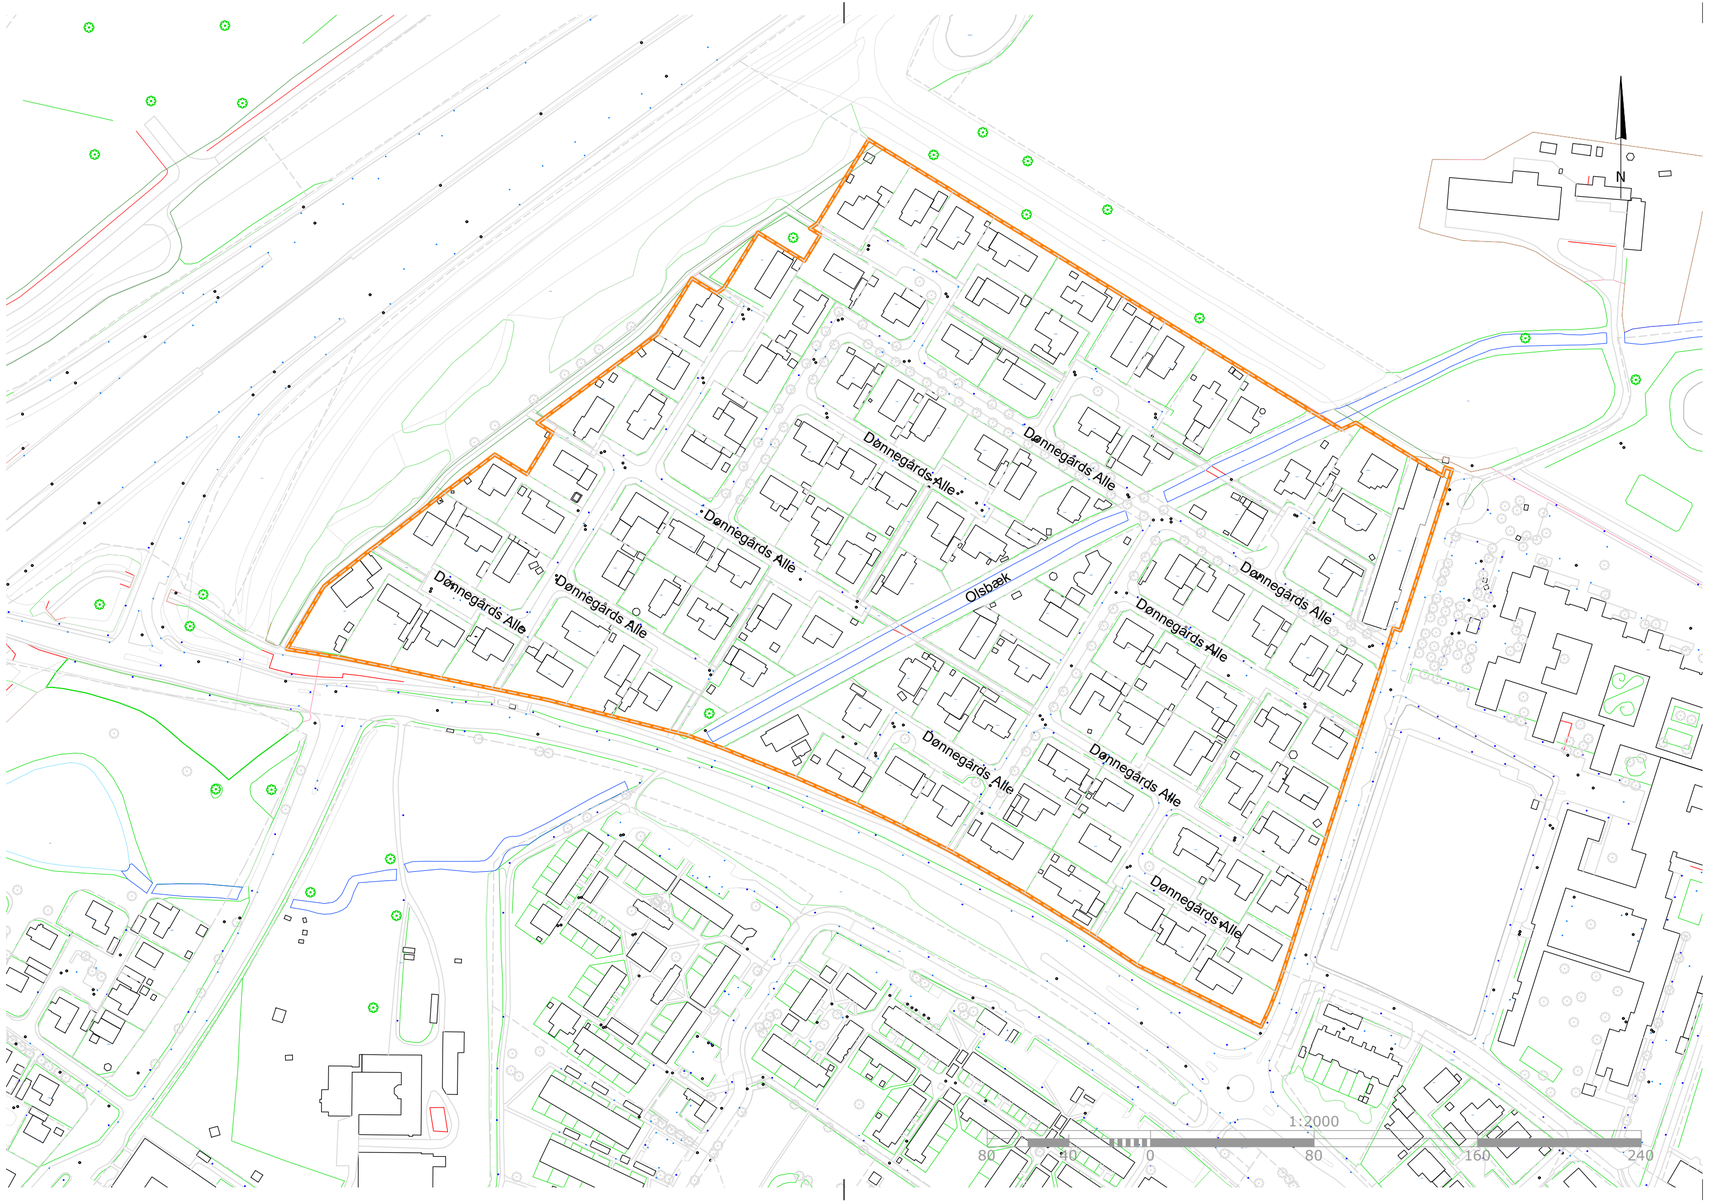


SIGNATUR

Eksisterende

- Træ
- Trægruppe
- Mast
- Telemast
- Skelpunkt
- Brønddæksel
- Nedløbsrist firkantet
- Nedløbsrist rund
- Statue_sten
- Installationsskab
- Anlæg diverse
- 4bz — Grundkort, mtr. nr.
- Grundkort
- Grundkort, skel

FORELØBIGT TRYK

Dato: 18. januar 2026 16:57:52

EJ TIL UDFØRELSE

NOTE:

Alle ubenævnte mål er i m.
Koordinatsystem: dktm3 - DVR90

REV:	REV. TEKST:	DATO	UDFØRT	GODKENDT
Kunde:	GFDØ-GF	VIRKSOMHED PROJEKT ID:		
Sag:	25082 - GFDØ-GF Dønnergården Greve-Vejsyn			
Fase:	Fase	Sags. nr: 25082		
Emne:	Oversigtsplan			
Adr:	Dønnergårds Alle, 2670 Greve	Tegnings. nr: / Revision 25082_K06_S1_1001		

Dato:	Udført af: CBH	Kontrol af:	Godkendt af:	Målstok: 1:2000
Filnavn: 25082_K06_S1_1000.dwg				Str: 297 x 630

HARTVIG CONSULT RÅDGIVENDE INGENIØRER
Industrivej 22, 1. sal, 4000 Roskilde
E-mail: hc@hartvigconsult.dk
Tlf.: +45 4632 5952

Drawing name: L:\Kundesager\25082 - GFDØ-GF Dønnergården Greve-Vejsyn\C07 Geometri\01_Layout\25082_K06_S1_1000.dwg Udtegnet 18. Jan 2026 - 16:57 - cbh

© Copyright: Hartvig Consult ApS